


# SƠ ĐỒ ĐẦU GIÁ QUYỀN SỬ DỤNG ĐẤT

## KHU QHDC PHÍA ĐÔNG ĐƯỜNG ĐIỆN BIÊN PHỦ PHƯỜNG NHƠN BÌNH, TP QUY NHƠN

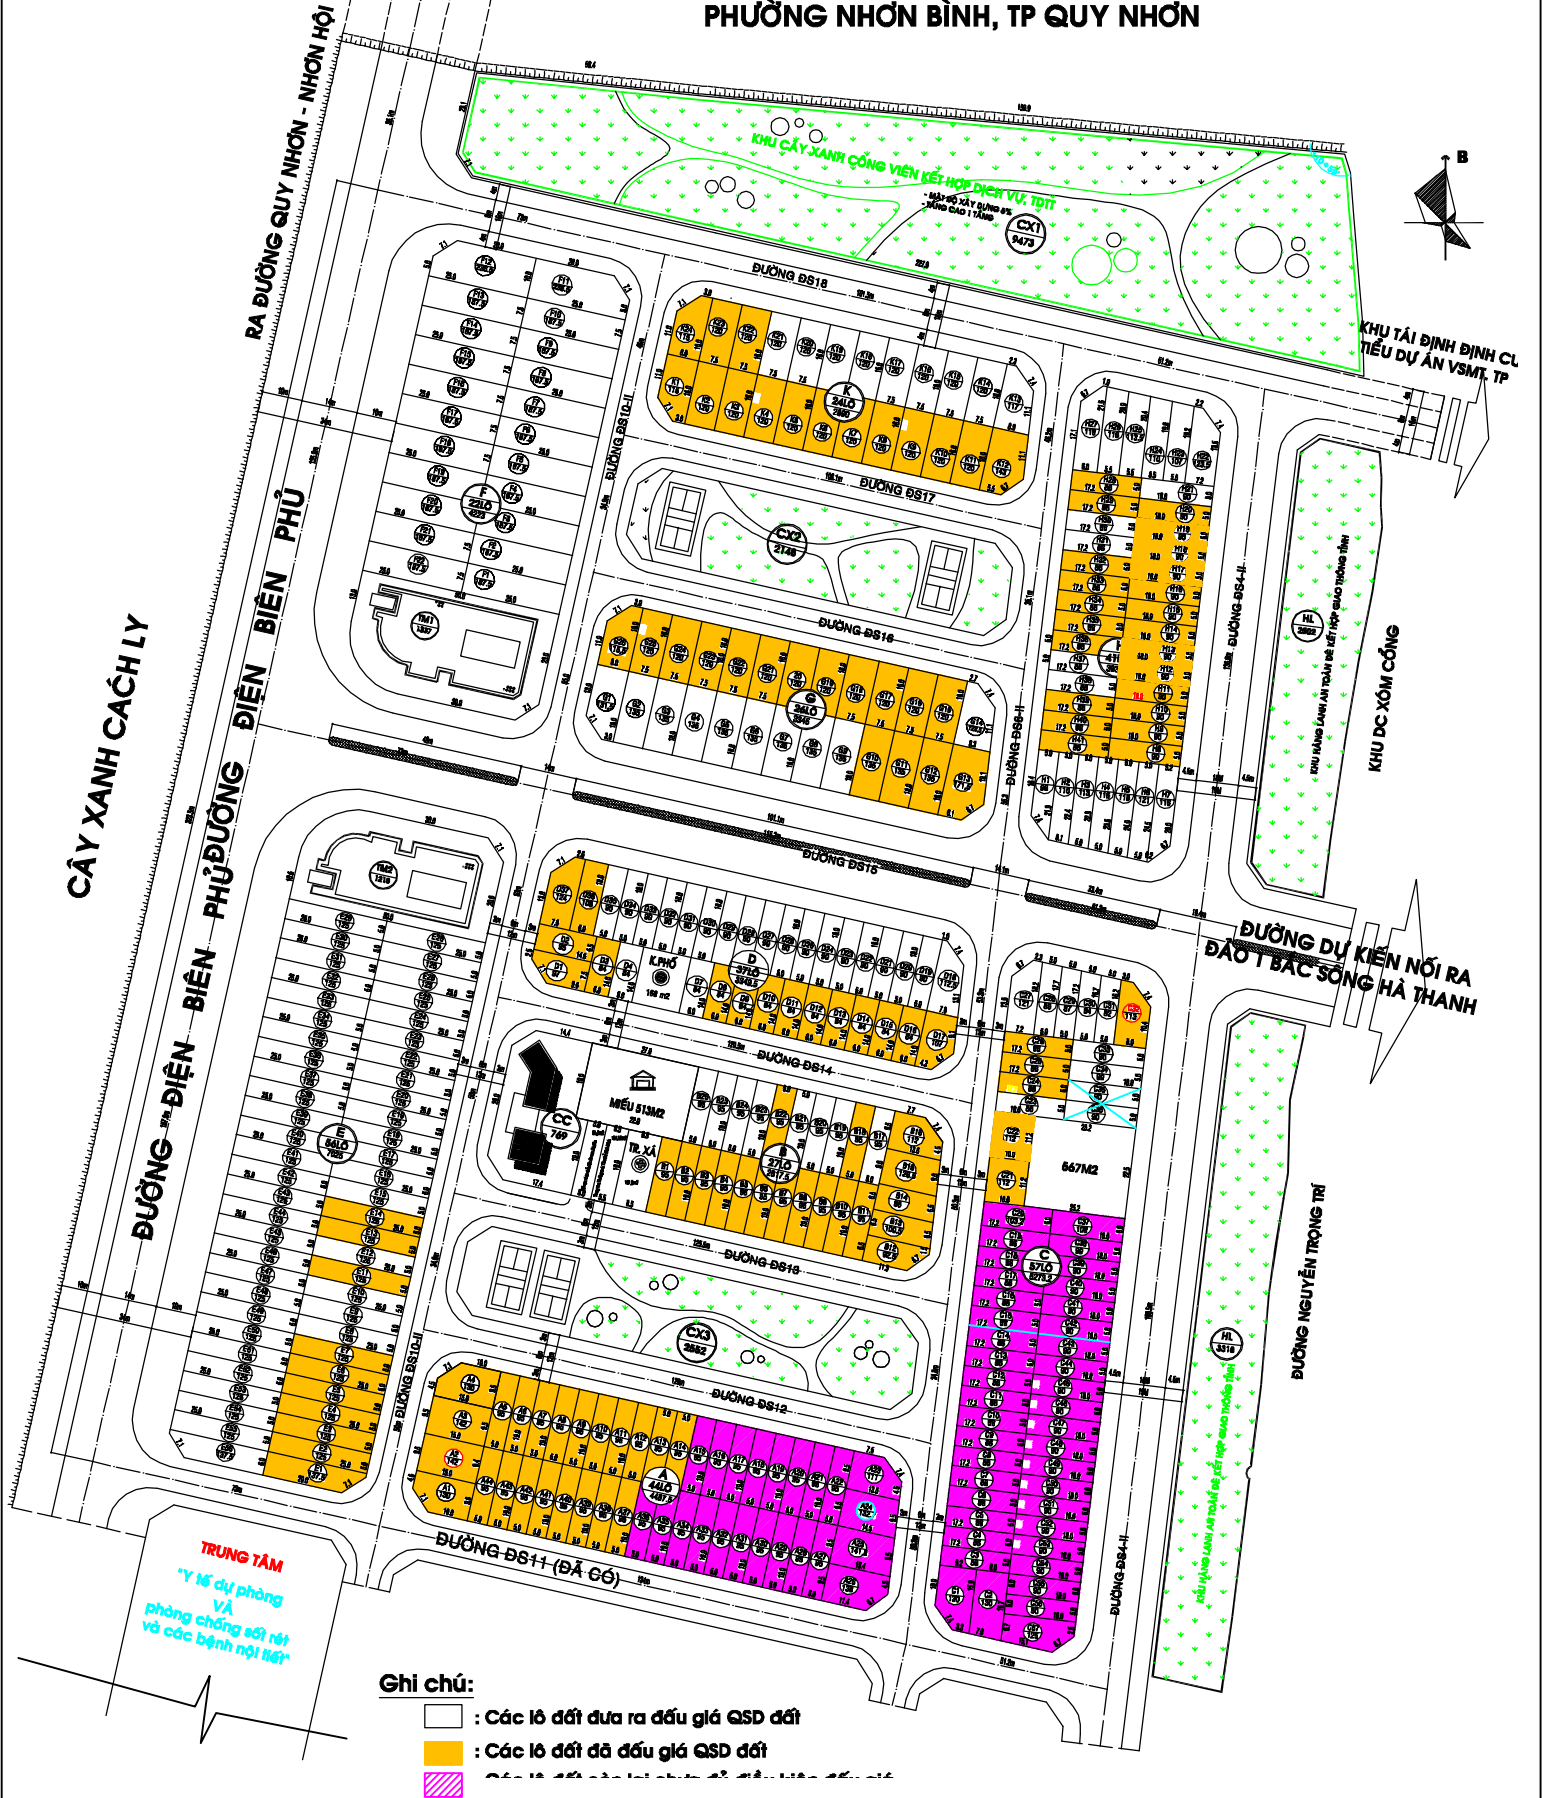

- Ghi chú:**
- : Các lô đất chưa đưa ra đầu giá QSD đất
  - : Các lô đất đã đầu giá QSD đất
  - : Các lô đất đã đầu giá QSD đất

CÂY XANH CÁCH LY

ĐƯỜNG ĐIỆN BIÊN PHỦ

RA ĐƯỜNG QUY NHƠN - NHƠN HỘI

KHU TÁI ĐỊNH DỊNH CỤ TIÊU DỰ ÁN VSMT. TP

KHU DC XÓM CỘNG

ĐƯỜNG DỰ KIẾN NỐI RA ĐÀO T BẮC SÔNG HÀ THANH

ĐƯỜNG NGUYỄN TRỌNG TRÍ

TRUNG TÂM

"Y tế dự phòng và phòng chống sốt rét và các bệnh nội tiết"